






WHG 1/3.2

4.5 Zimmerwohnung
Attikageschoss

Wohnfläche netto: 112.40 m²

Terrasse: 63.20 m²

Keller: 12.98 m²

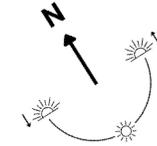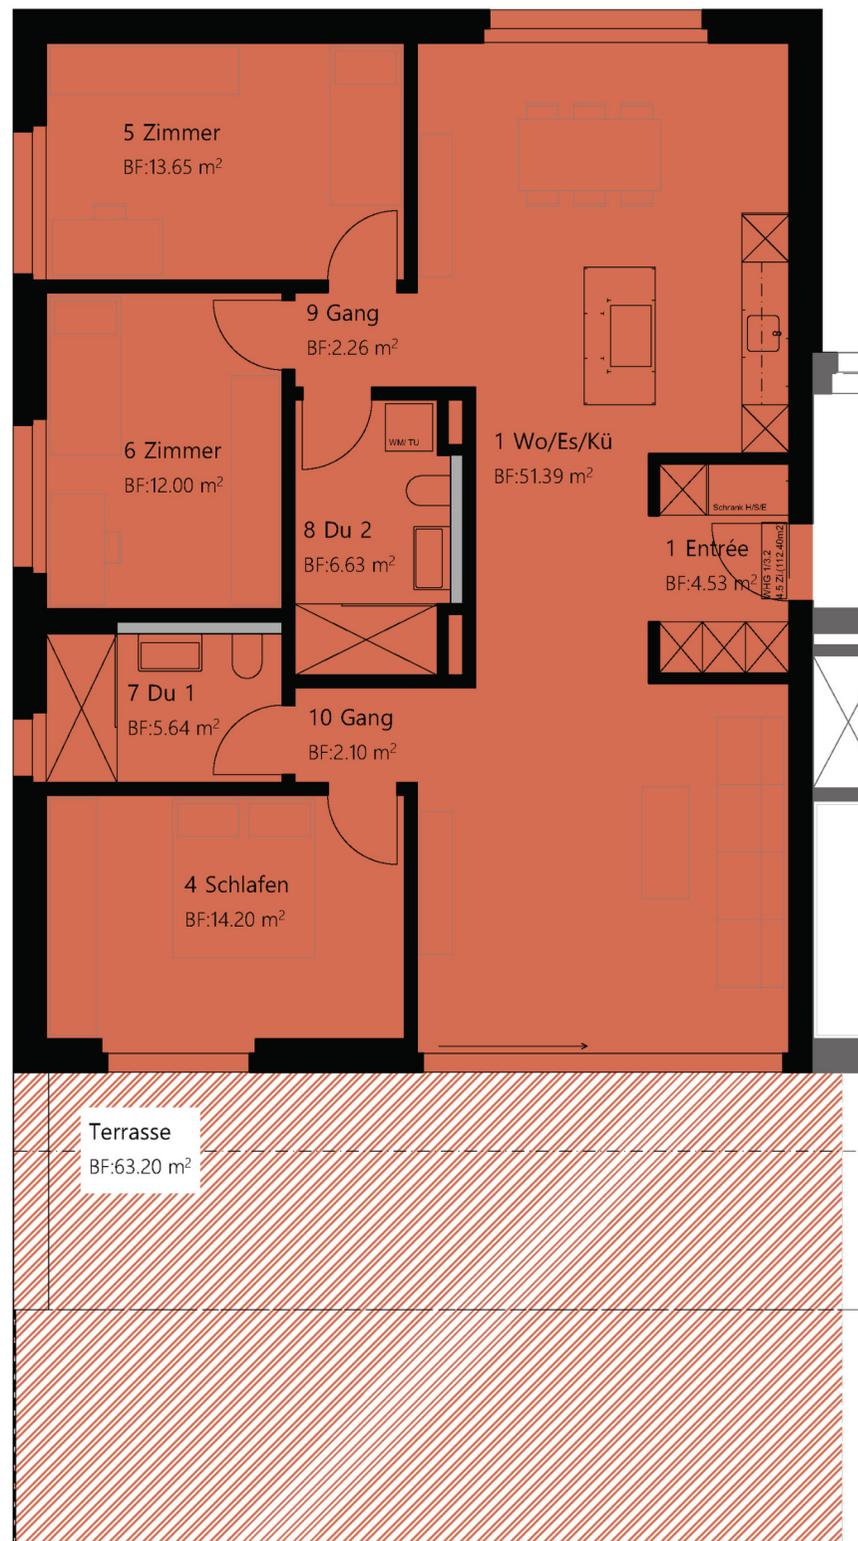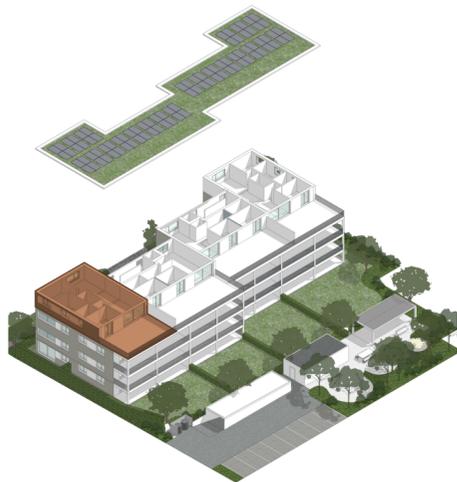

BEMIX
IMMOBILIEN AG

Bujar Emini
+41 71 688 44 44
bujar.emini@bemix.ch

Alle Angaben, Pläne, Zeichnungen
usw. sind unverbindlich. Bei
sämtlichen Flächenangaben
handelt es sich um Circumasse.
Änderungen bleiben bis
Bauvollendung vorbehalten