



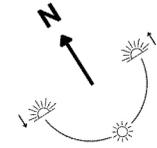

WHG 3/1.3

3.5 Zimmerwohnung
1. Obergeschoss

Wohnfläche netto: 94.25 m²
Balkon: 34.20 m²
Keller: 8.95 m²

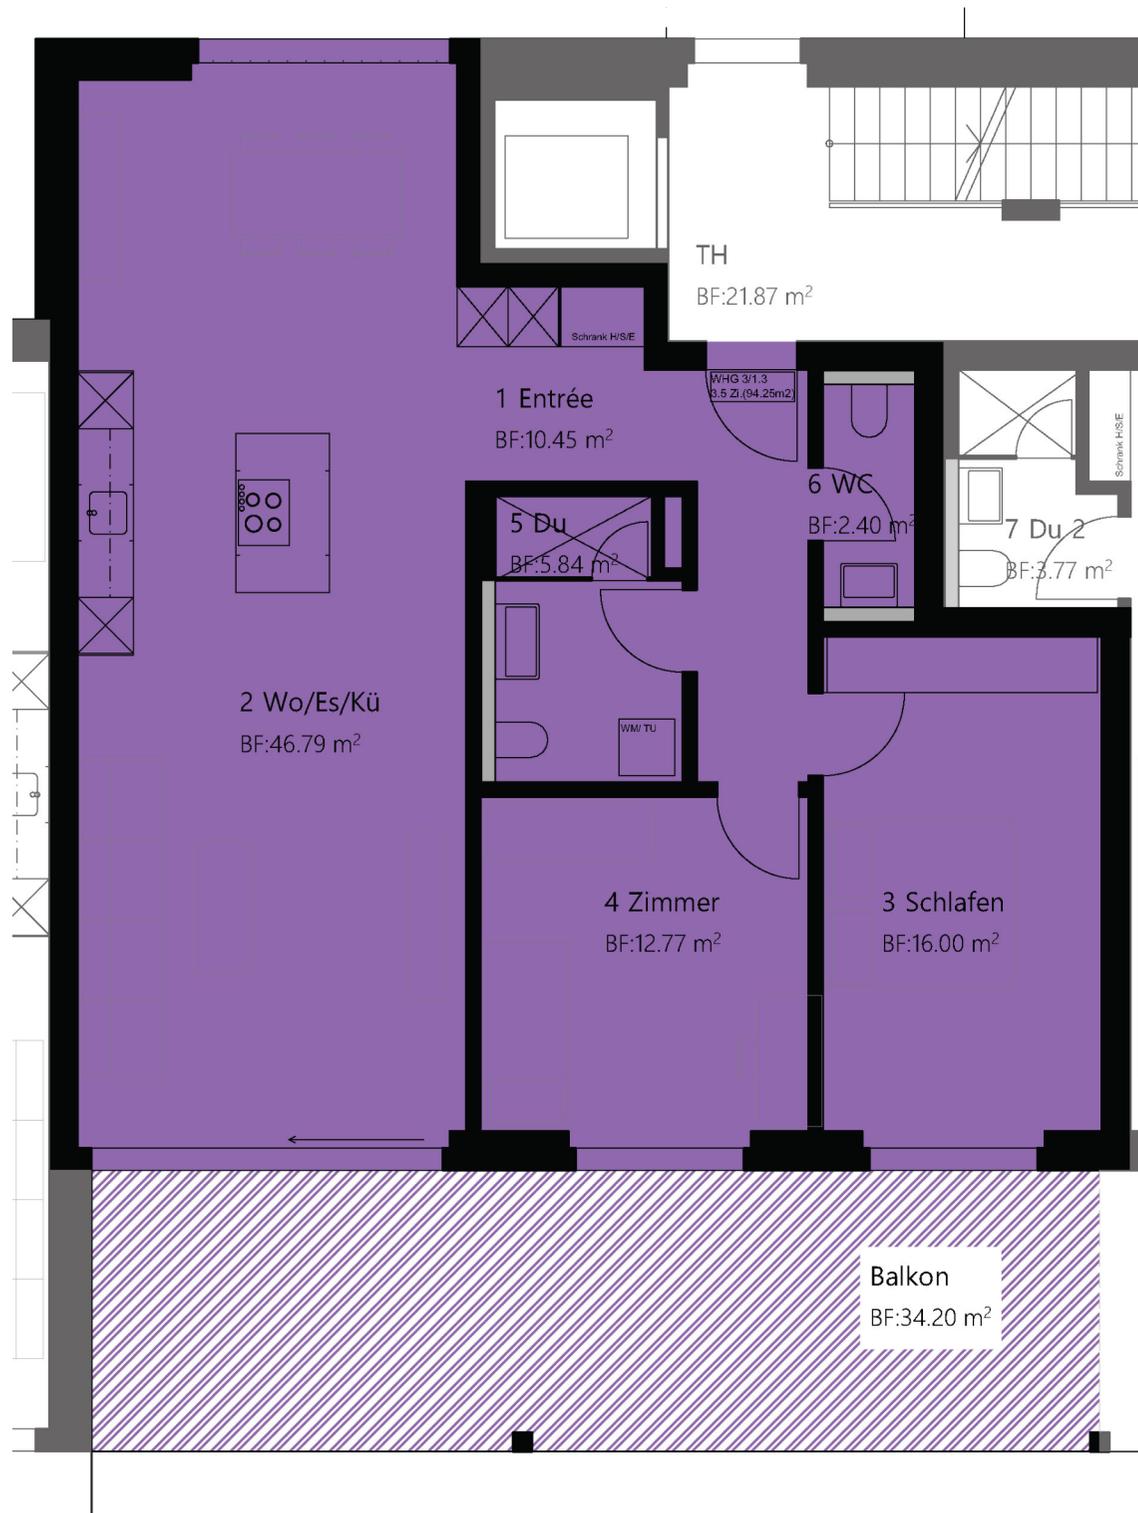

BEMIX
IMMOBILIEN AG

Bujar Emini
+41 71 688 44 44
bujar.emini@bemix.ch

Alle Angaben, Pläne, Zeichnungen
usw. sind unverbindlich. Bei
sämtlichen Flächenangaben
handelt es sich um Circumasse.
Änderungen bleiben bis
Bauvollendung vorbehalten