



# WHG 3/0.1


2.5 Zimmerwohnung  
Erdgeschoss

Wohnfläche netto: 54.70 m<sup>2</sup>

Sitzplatz: 10.14 m<sup>2</sup>

Garten: 57.23 m<sup>2</sup>

Keller: 7.22 m<sup>2</sup>

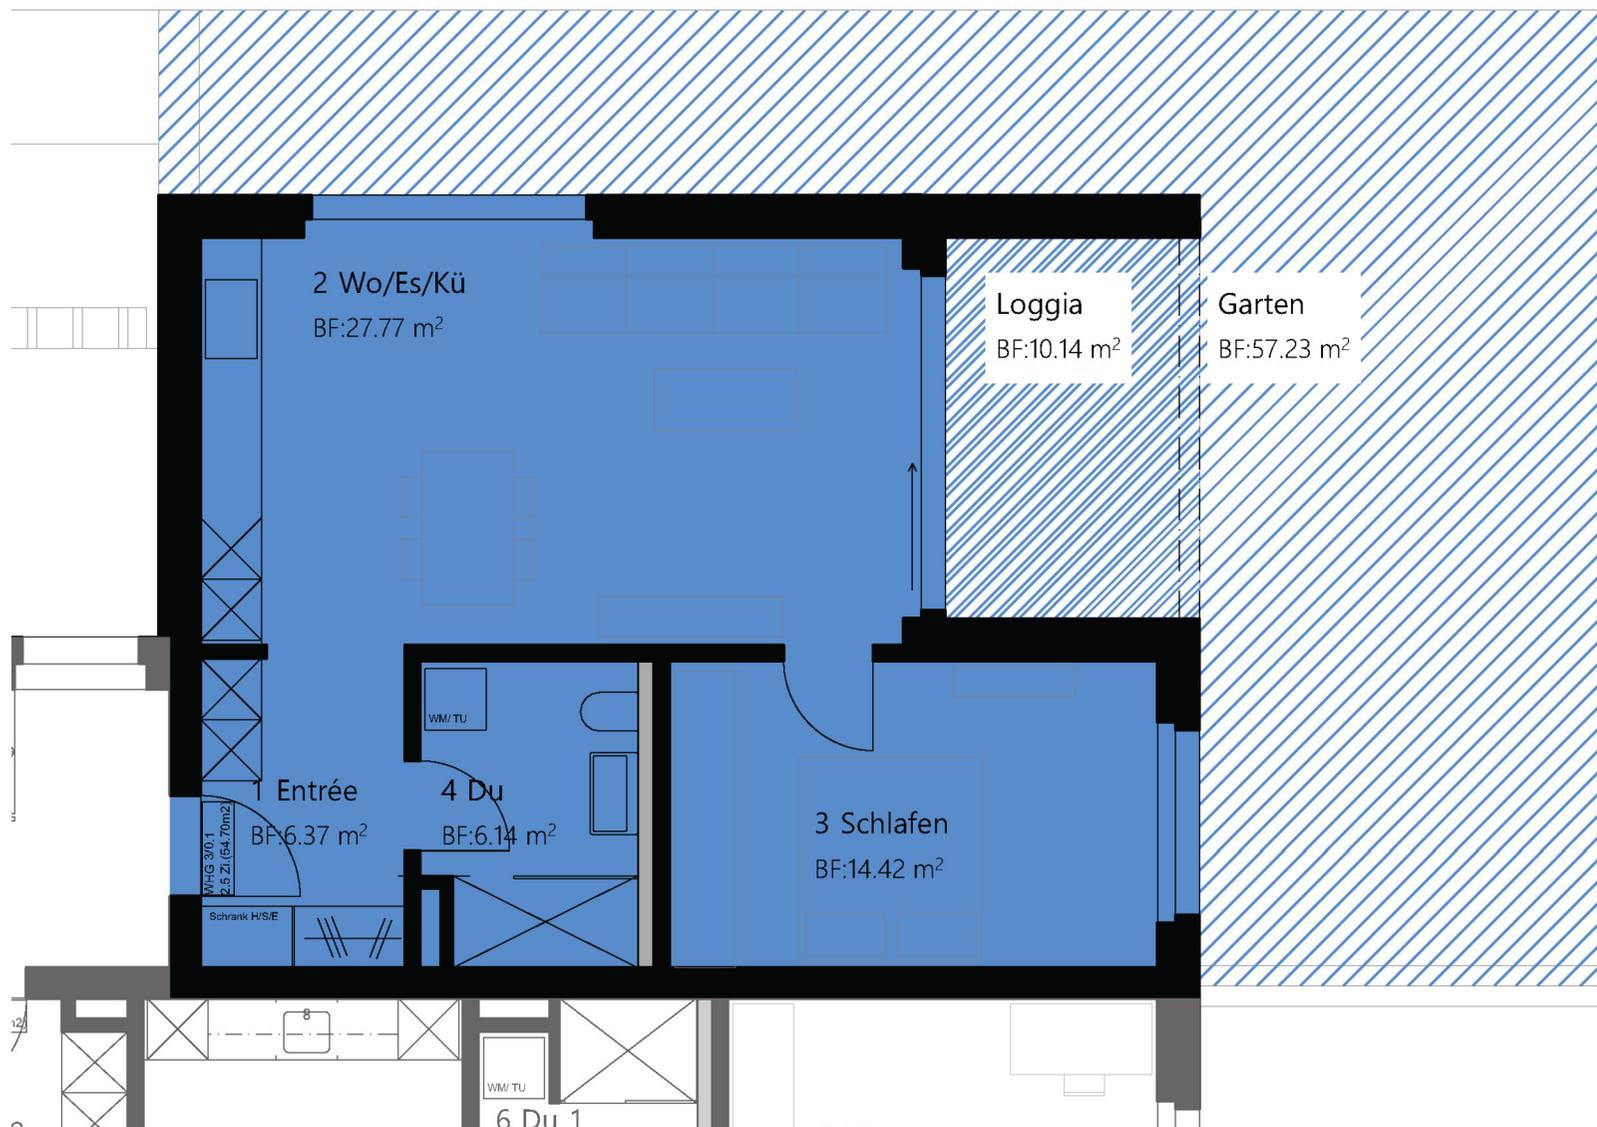

 **BEMIX**  
IMMOBILIEN AG

**Bujar Emini**  
+41 71 688 44 44  
bujar.emini@bemix.ch

Alle Angaben, Pläne, Zeichnungen usw. sind unverbindlich. Bei sämtlichen Flächenangaben handelt es sich um Circumasse. Änderungen bleiben bis Bauvollendung vorbehalten